


# Профнастил: Н60х845

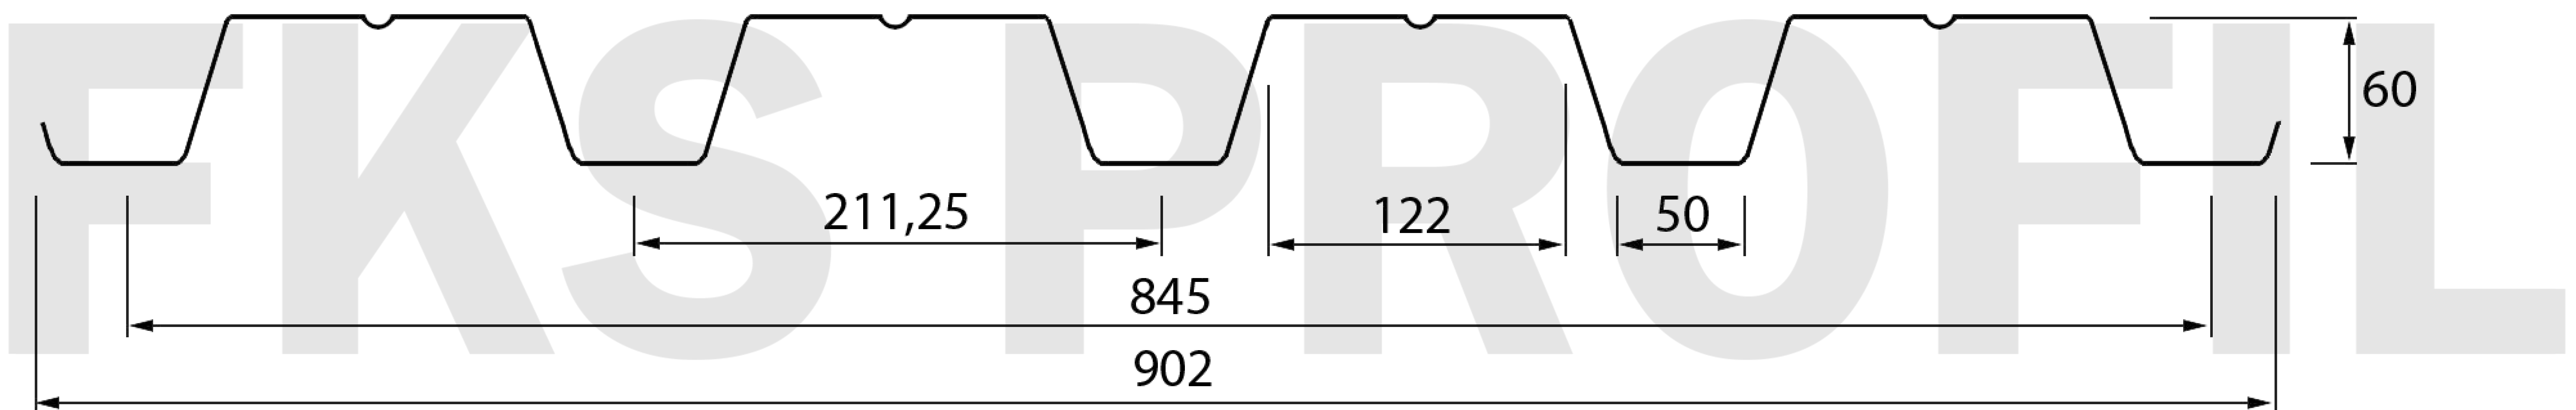

109456. Москва, 4-й Вешняковский пр. д.1, корп. 1  
 Телефон +7(495) 374-74-12  
 Email: ceo@fks-group.com | www.profnastil.org



Тип профиля	Толщина материала, мм	Площадь сечения А, см <sup>2</sup>	Масса 1 м, кг	Справочная величина на 1 м ширины*			Масса 1 м <sup>2</sup> , кг	Ширина заготовки, мм
				Момент инерции, I <sub>x</sub> , см <sup>4</sup>	Момент сопротивления, W <sub>x1</sub> , см <sup>3</sup>	Момент сопротивления, W <sub>x2</sub> , см <sup>3</sup>		
Н60х845	0,55	6,90	5,90	45,74	16,56	11,53	7,00	1250
	0,60	7,50	6,40	51,19	18,45	12,85	7,58	
	0,65	8,125	6,90	56,43	20,12	14,11	8,17	
	0,70	8,80	7,40	62,22	22,38	15,59	8,76	
	0,80	10,00	8,40	70,77	26,51	18,47	9,94	
	0,90	11,25	9,30	79,24	30,82	21,48	11,01	
	1,00	12,50	10,30	87,02	35,08	22,91	12,19	