


Профнастил: НС44х1000

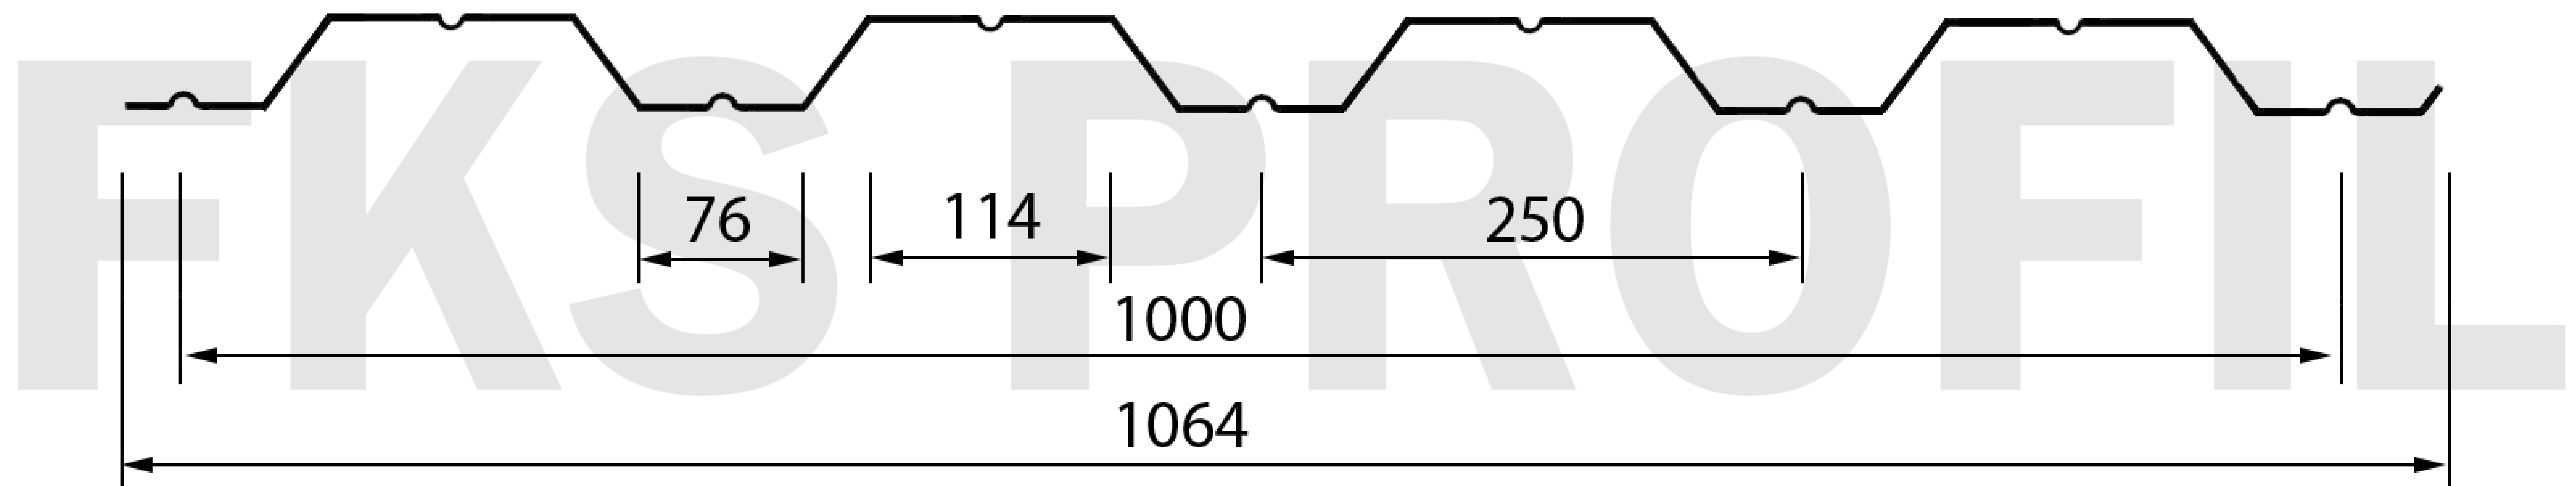

109456. Москва, 4-й Вешняковский пр. д.1, корп. 1
 Телефон +7(495) 374-74-12
 Email: ceo@fks-group.com | www.profnastil.org



Тип профиля	Толщина материала, мм	Площадь сечения А, см ²	Масса 1 м, кг	Справочная величина на 1 м ширины			Ширина заготовки, мм
				при сжатых узких полках			
				Момент инерции, I _x , см ⁴	Момент сопротивления, W _{x1} , см ³	Момент сопротивления, W _{x2} , см ³	
НС44х1000	0,50	6,25	5,40	21,95	10,24	8,86	1250
	0,55	6,88	5,90	23,97	11,51	9,88	
	0,60	7,50	6,40	26,21	12,85	11,10	
	0,65	8,13	6,90	28,54	14,10	12,01	
	0,70	8,75	7,40	30,44	14,95	12,88	
	0,80	10,00	8,40	34,57	16,95	14,69	
	0,90	11,25	9,30	38,67	18,96	18,38	

*Значение моментов инерции и сопротивления указаны при сжатых узких полках. За более подробной информацией обращайтесь в отдел продаж.