


# Профнастил: НС44х1000

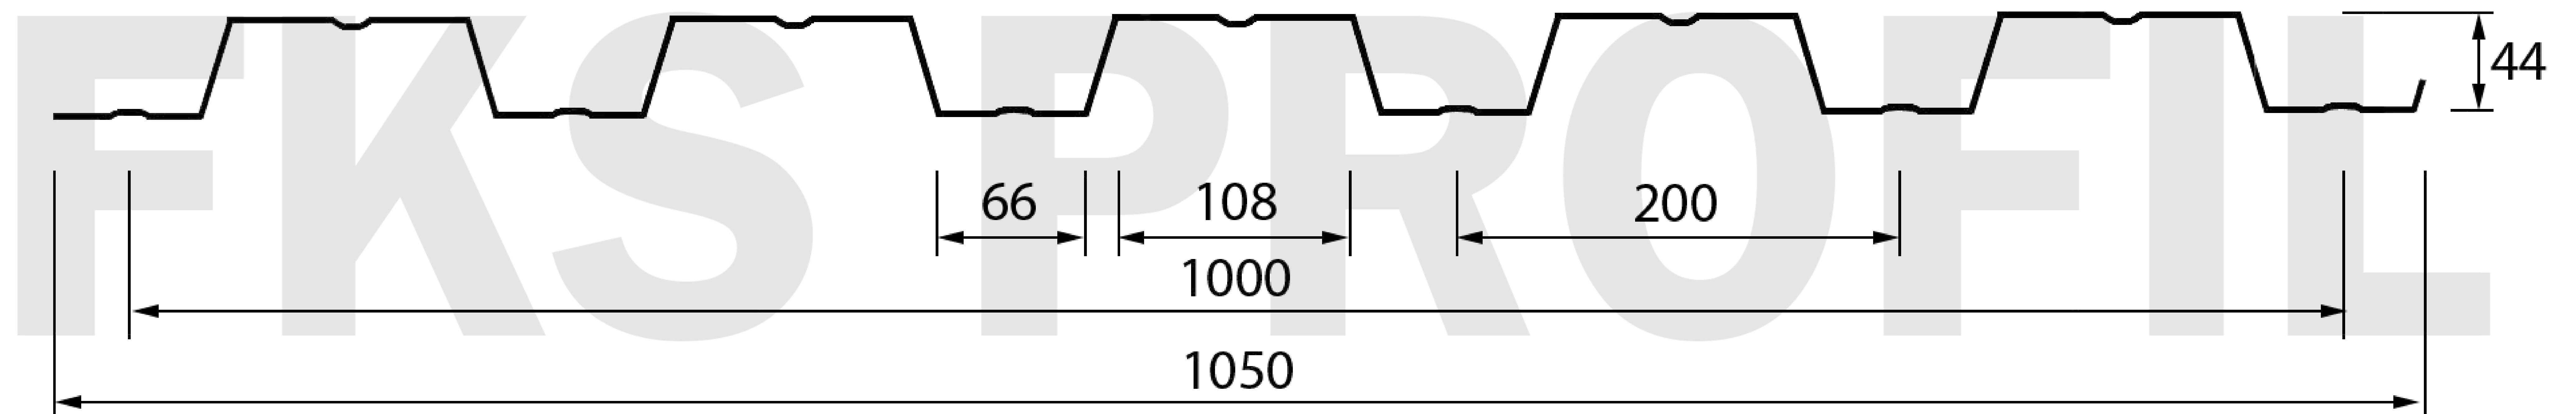

109456. Москва, 4-й Вешняковский пр. д.1, корп. 1  
 Телефон +7(495) 374-74-12  
 Email: ceo@fks-group.com | www.profnastil.org



Тип профиля	Толщина материала, мм	Площадь сечения А, см <sup>2</sup>	Масса 1 м, кг	Справочная величина на 1 м ширины при сжатых узких полках			Ширина заготовки, мм
				Момент инерции, I <sub>x</sub> , см <sup>4</sup>	Момент сопротивления, W <sub>x1</sub> , см <sup>3</sup>	Момент сопротивления, W <sub>x2</sub> , см <sup>3</sup>	
НС44х1000	0,70	9,8	8,3	32,9	13,4	16,8	1400
	0,80	11,2	9,4	37,66	15,41	19,25	

\*Значение моментов инерции и сопротивления указаны при сжатых узких полках. За более подробной информацией обращайтесь в отдел продаж.