


Профнастил: С8-1000



109456. Москва, 4-й Вешняковский пр. д.1, корп. 1
 Телефон +7(495) 374-74-12
 Email: ceo@fks-group.com | www.profnastil.org

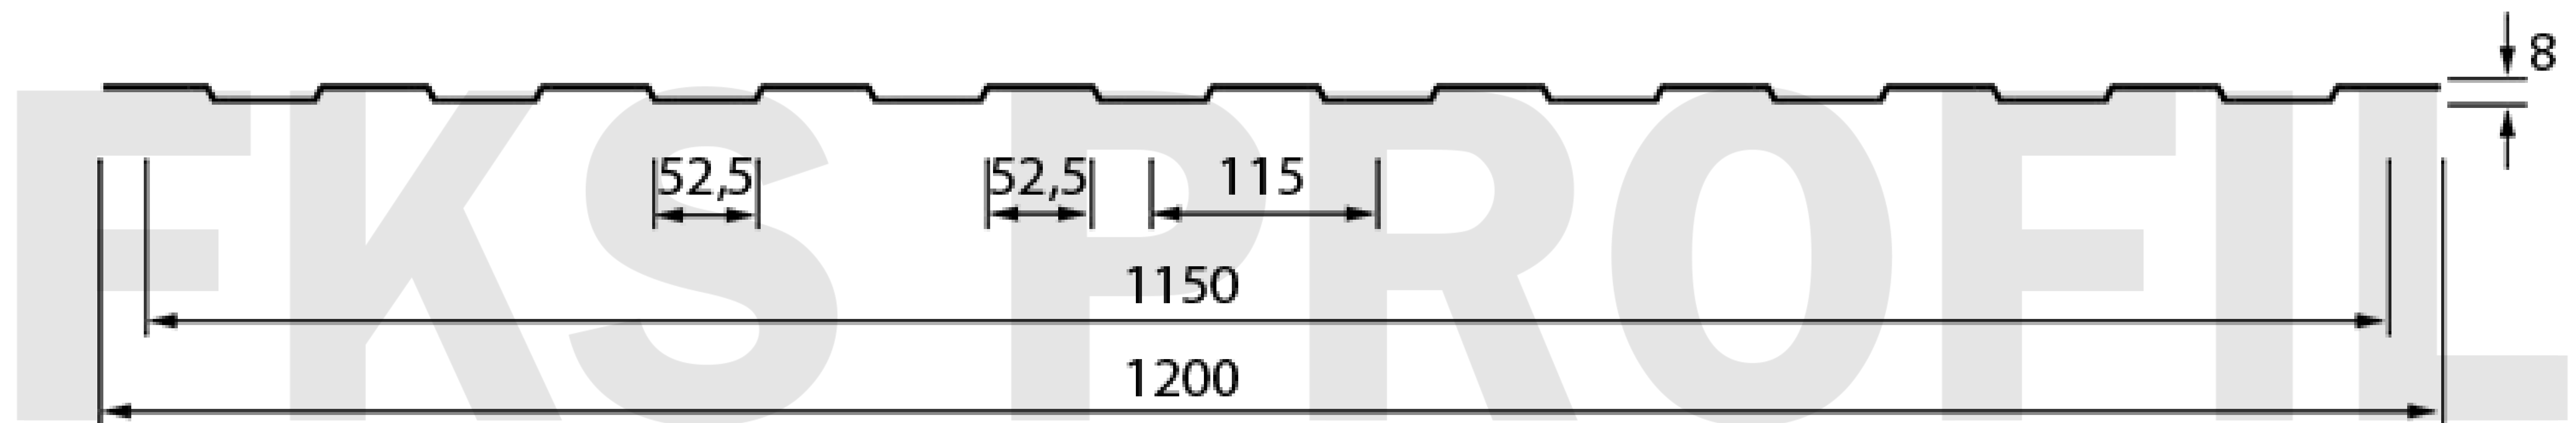

Тип профиля	Толщина материала, мм.	Площадь сечения А, см ²	Масса 1 м, кг.	Момент инерции на 1 м ширины, I _x , см ⁴	Масса 1 м ² , кг.	Ширина заготовки, мм
С8х1150	0,40	5,00	4,40	0,42	3,83	1250
	0,45	5,63	4,90	0,49	4,26	
	0,50	6,25	5,40	0,58	4,70	
	0,55	6,88	5,90	0,63	5,13	
	0,60	7,50	6,40	0,71	5,57	
	0,65	8,13	6,90	0,77	6,00	
	0,70	8,75	7,40	0,86	6,43	
	0,80	10,00	8,40	1,03	7,30	