


Профнастил: Н153-840

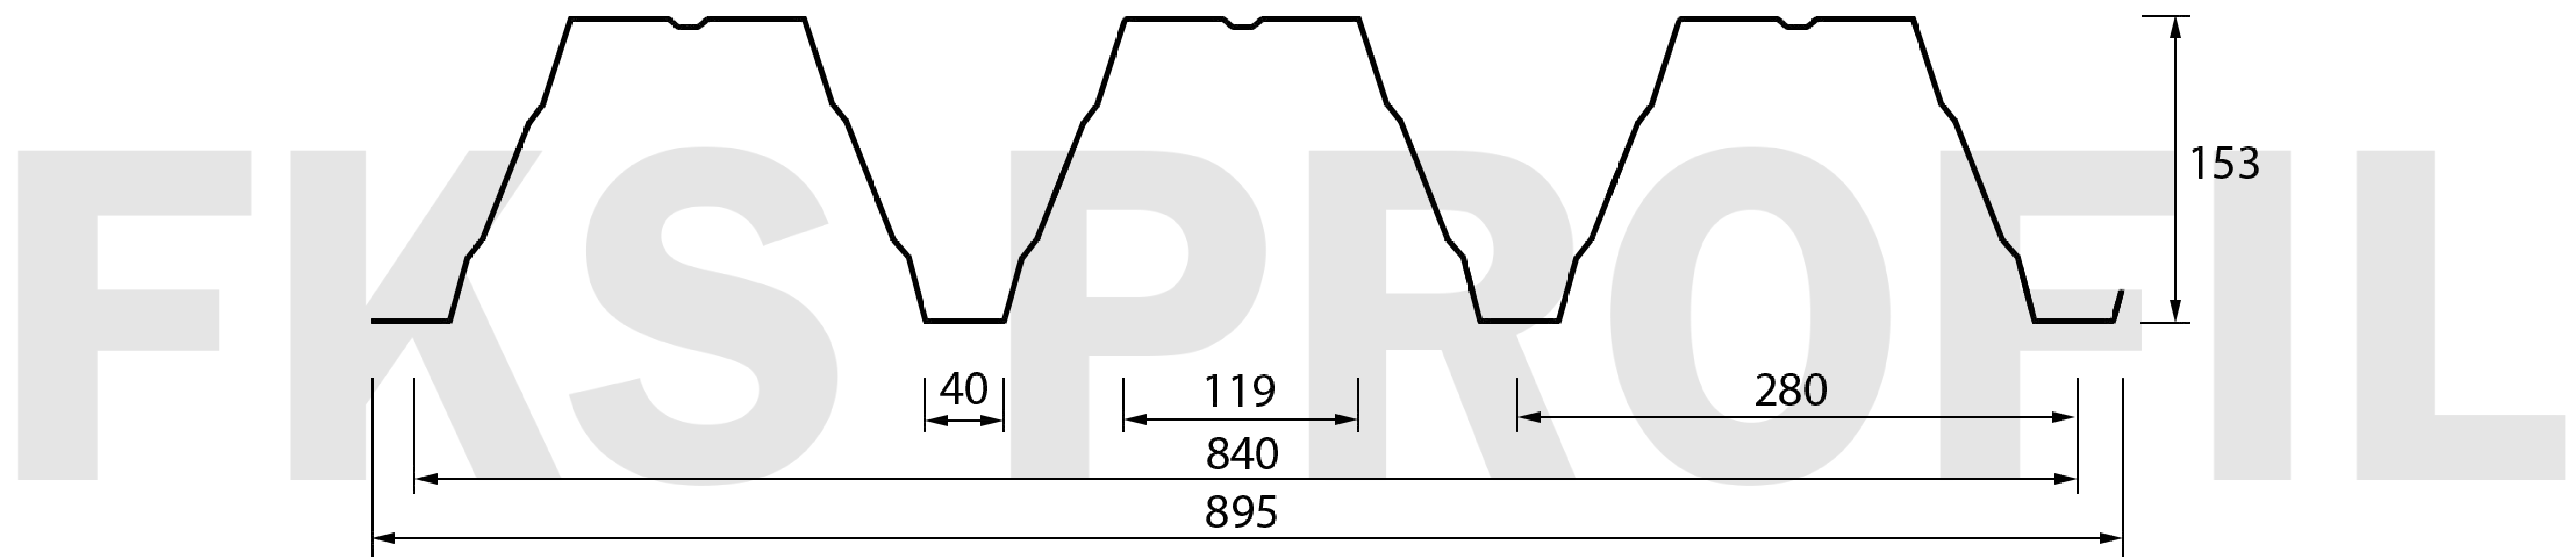

109456. Москва, 4-й Вешняковский пр. д.1, корп. 1
 Телефон +7(495) 374-74-12
 Email: ceo@fks-group.com | www.profnastil.org



Тип профиля	Толщина материала, мм	Площадь сечения А, (м ²)	Масса 1 м, кг	Справочная величина на 1 м ширины						Масса 1 м ² , кг	Ширина заготовки, мм
				при сжатых узких полках			при сжатых широких полках				
				Момент инерции, I _x , см ⁴	Момент сопротивления, W _{x1} , см ³	Момент сопротивления, W _{x2} , см ³	Момент инерции, I _x , см ⁴	Момент сопротивления, W _{x1} , см ³	Момент сопротивления, W _{x2} , см ³		
Н153-840	0,75	13,20	8,90	332,00	32,40	56,00	380,70	43,40	31,40	10,60	1500
	0,88	15,40	10,45	394,20	40,20	66,70	449,40	51,10	40,20	12,40	
	1,00	17,50	11,85	454,10	48,40	76,10	511,10	59,10	49,80	14,10	
	1,13	19,80	13,42	521,60	57,30	87,80	576,40	67,60	58,60	16,00	
	1,25	22,00	14,85	595,90	76,40	99,00	633,20	76,10	68,00	17,68	
	1,50	26,30	17,81	727,30	92,50	115,60	747,90	94,90	89,00	21,20	