


Профнастил: Н57-900

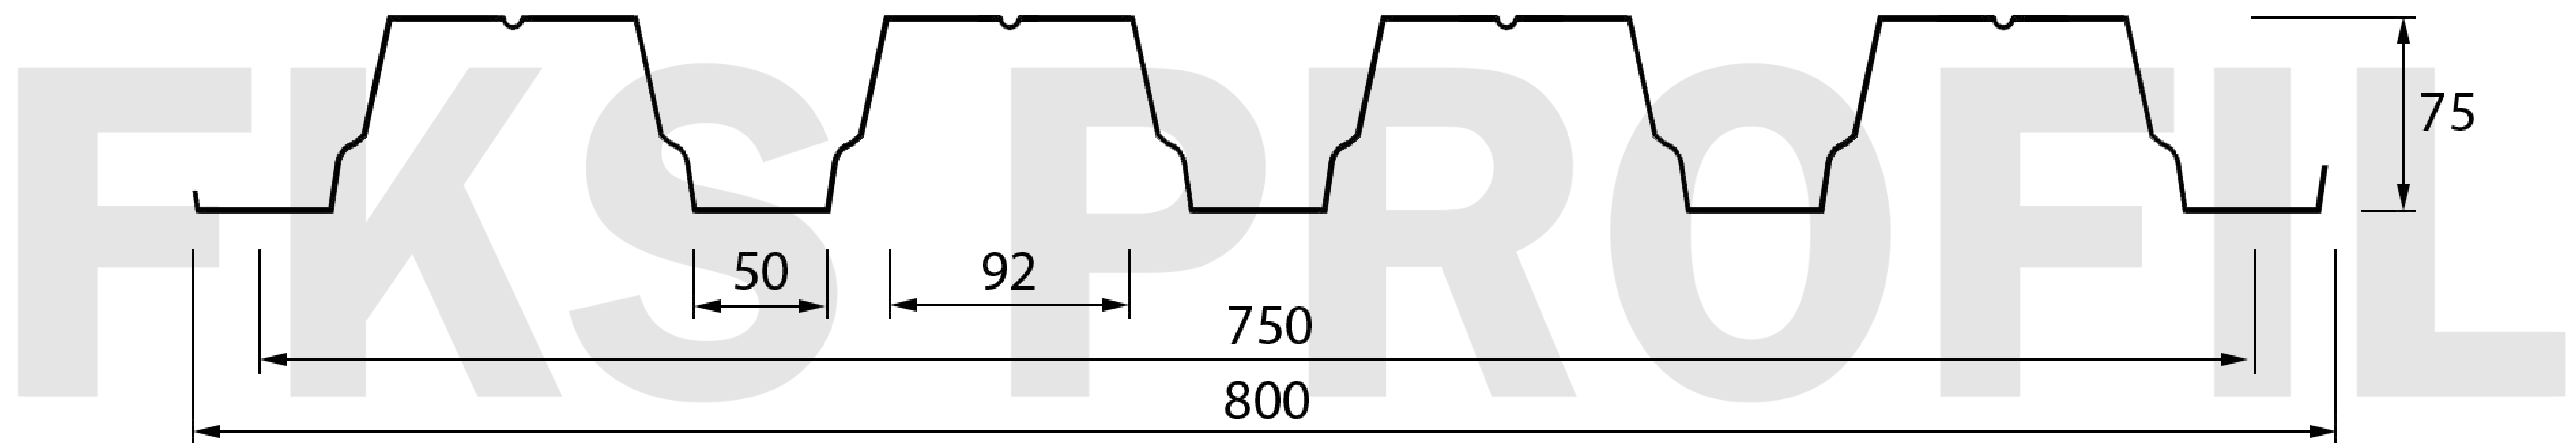

109456. Москва, 4-й Вешняковский пр. д.1, корп. 1
 Телефон +7(495) 374-74-12
 Email: ceo@fks-group.com | www.profnastil.org



| Тип профиля | Толщина материала, мм | Площадь сечения А, см ² | Масса 1 м, кг | Справочная величина на 1 м ширины* | | | Масса 1 м ² , кг | Ширина заготовки, мм |
|-------------|-----------------------|------------------------------------|---------------|--|---|---|-----------------------------|----------------------|
| | | | | Момент инерции, I _x , см ⁴ | Момент сопротивления, W _{x1} , см ³ | Момент сопротивления, W _{x2} , см ³ | | |
| Н57х900 | 0,60 | 7,5 | 6,04 | 36,10 | 9,50 | 13,90 | 6,34 | 1250 |
| | 0,70 | 8,80 | 7,02 | 43,90 | 11,91 | 16,40 | 7,37 | |
| | 0,80 | 10,0 | 8,00 | 50,20 | 14,50 | 18,83 | 8,40 | |