


# Профнастил: Н114-750



109456. Москва, 4-й Вешняковский пр. д.1, корп. 1  
 Телефон +7(495) 374-74-12  
 Email: ceo@fks-group.com | www.profnastil.org

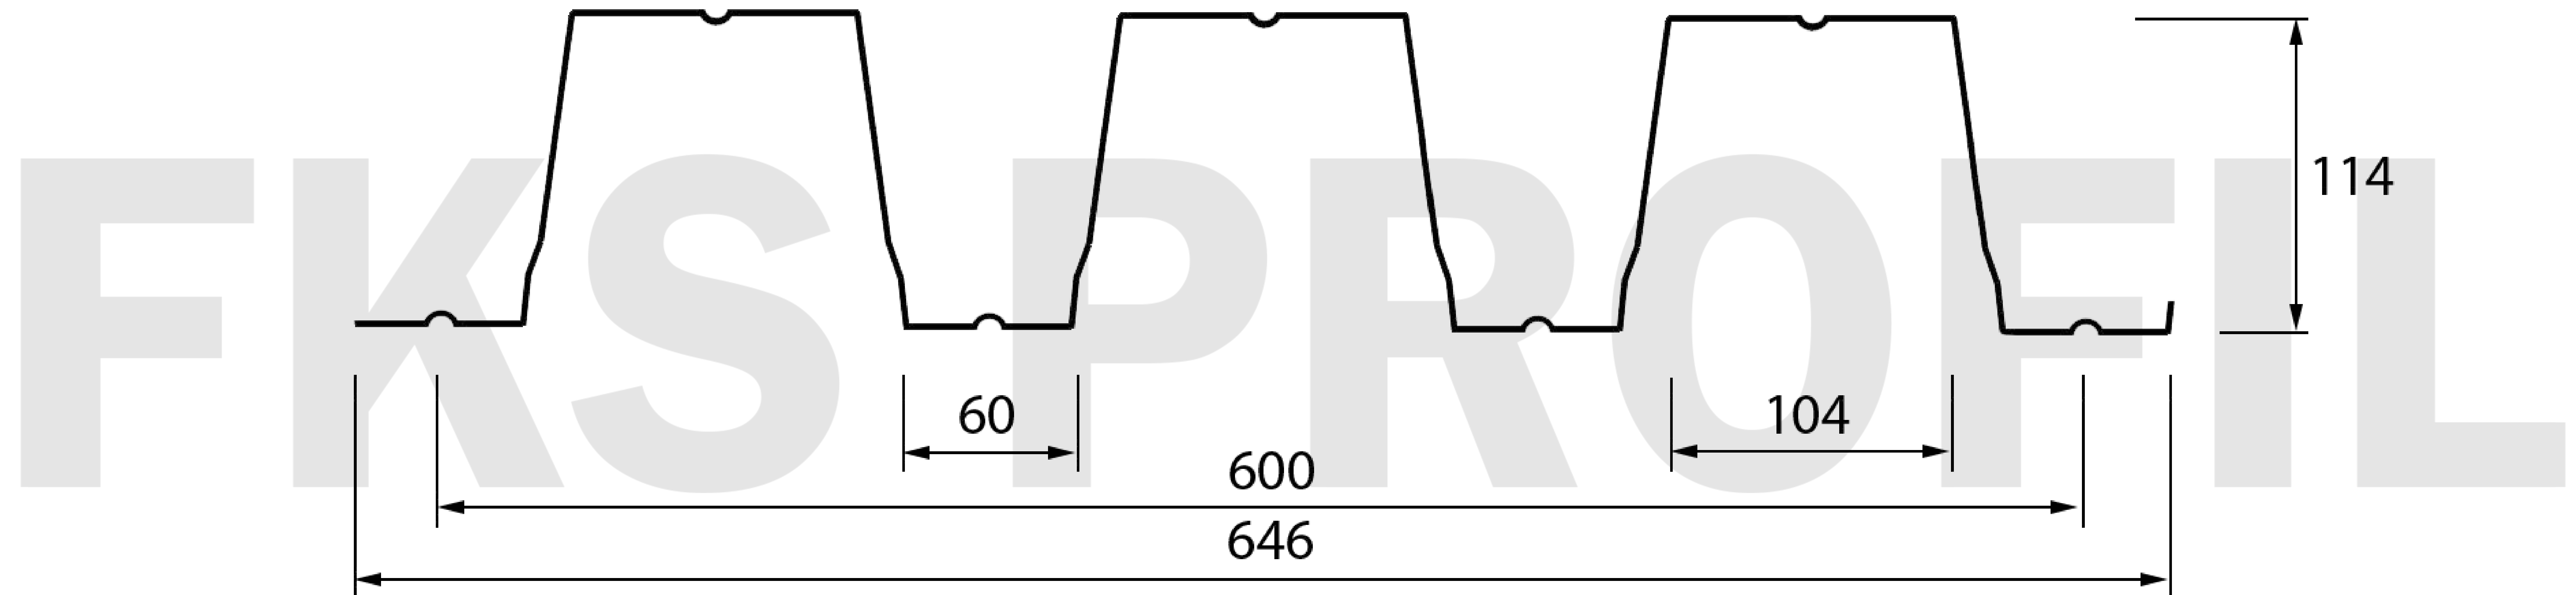

Тип профиля	Толщина материала, мм	Площадь сечения A, см <sup>2</sup>	Масса 1 м, кг	Справочная величина на 1 м ширины*			Масса 1 м <sup>2</sup> , кг	Ширина заготовки, мм
				Момент инерции, I <sub>x</sub> , см <sup>4</sup>	Момент сопротивления, W <sub>x1</sub> , см <sup>3</sup>	Момент сопротивления, W <sub>x2</sub> , см <sup>3</sup>		
Н114х750	0,7	9,8	8,3	260,1	49,1	41,1	11,07	1400
	0,8	11,2	9,4	294,8	55,8	46,3	12,53	
	0,9	12,6	10,5	337,6	63	53,5	14,00	
	1	14	11,7	376,4	69,8	59,6	15,60	
	1,2	16,8	13,8	454,3	83,7	72,2	18,40	