


# Профнастил: СКН90Z-1000



109456. Москва, 4-й Вешняковский пр. д.1, корп. 1  
 Телефон +7(495) 374-74-12  
 Email: ceo@fks-group.com | www.profnastil.org

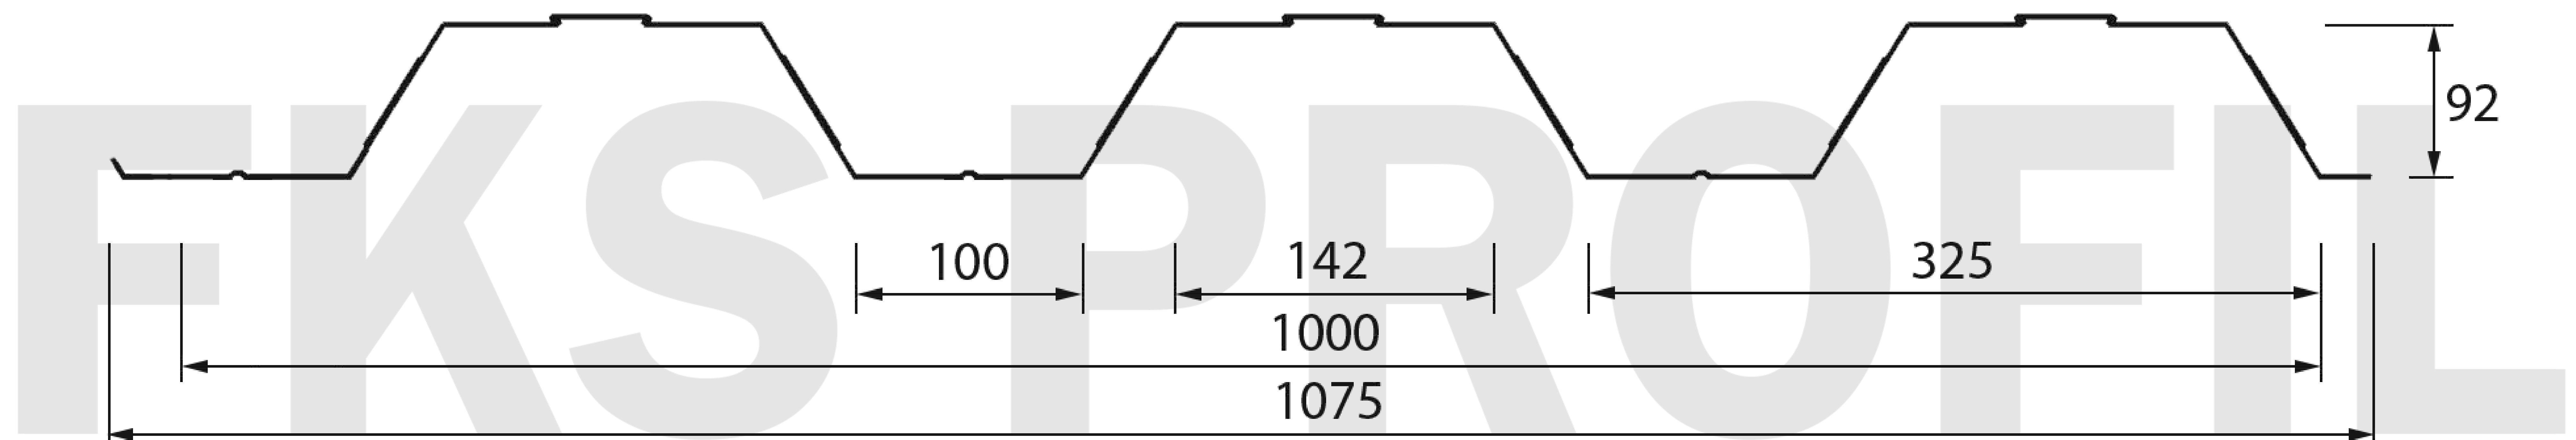

Тип профиля	Толщина материала, мм	Площадь сечения А, см <sup>2</sup>	Масса 1 м, кг	Справочная величина на 1 м ширины			Масса 1 м <sup>2</sup> , кг	Ширина заготовки, мм
				Момент инерции, I <sub>x</sub> , см <sup>4</sup>	Момент сопротивления, W <sub>x1</sub> , см <sup>3</sup>	Момент сопротивления, W <sub>x2</sub> , см <sup>3</sup>		
СКН90Z-1000	0,55	7,70	6,62	93,22	18,02	17,74	6,62	1400
	0,60	8,40	7,17	104,50	20,14	19,81	7,17	
	0,65	9,10	7,72	116,19	22,34	21,97	7,72	
	0,70	9,80	8,27	127,58	24,59	24,20	8,27	
	0,80	11,20	9,37	148,20	29,33	28,73	9,37	
	0,90	12,60	10,47	166,02	34,36	33,57	10,47	
	1,00	14,00	11,57	183,97	39,20	38,56	11,57	
	1,20	16,80	13,77	220,92	48,26	47,28	13,77	