


Профнастил: С44х1000

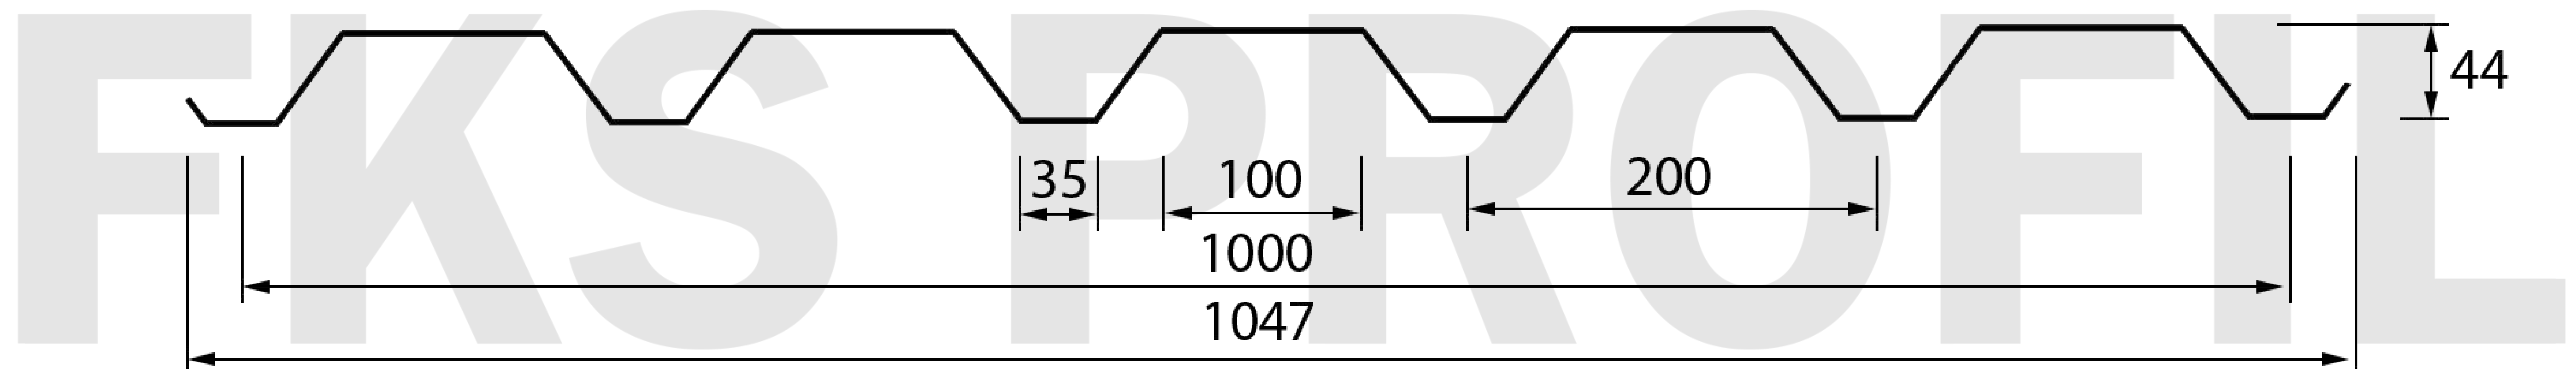

109456. Москва, 4-й Вешняковский пр. д.1, корп. 1
 Телефон +7(495) 374-74-12
 Email: ceo@fks-group.com | www.profnastil.org



Тип профиля	Толщина материала, мм	Площадь сечения А, см ²	Масса 1 м, кг	Справочная величина на 1 м ширины при сжатых узких полках			Ширина заготовки, мм
				Момент инерции, I _x , см ⁴	Момент сопротивления, W _{x1} , см ³	Момент сопротивления, W _{x2} , см ³	
С44х1000	0,70	9,8	8,3	32,9	13,4	16,8	1400
	0,80	11,2	9,4	37,66	15,41	19,25	

*Значение моментов инерции и сопротивления указаны при сжатых узких полках. За более подробной информацией обращайтесь в отдел продаж.