


Профнастил: С20-1100

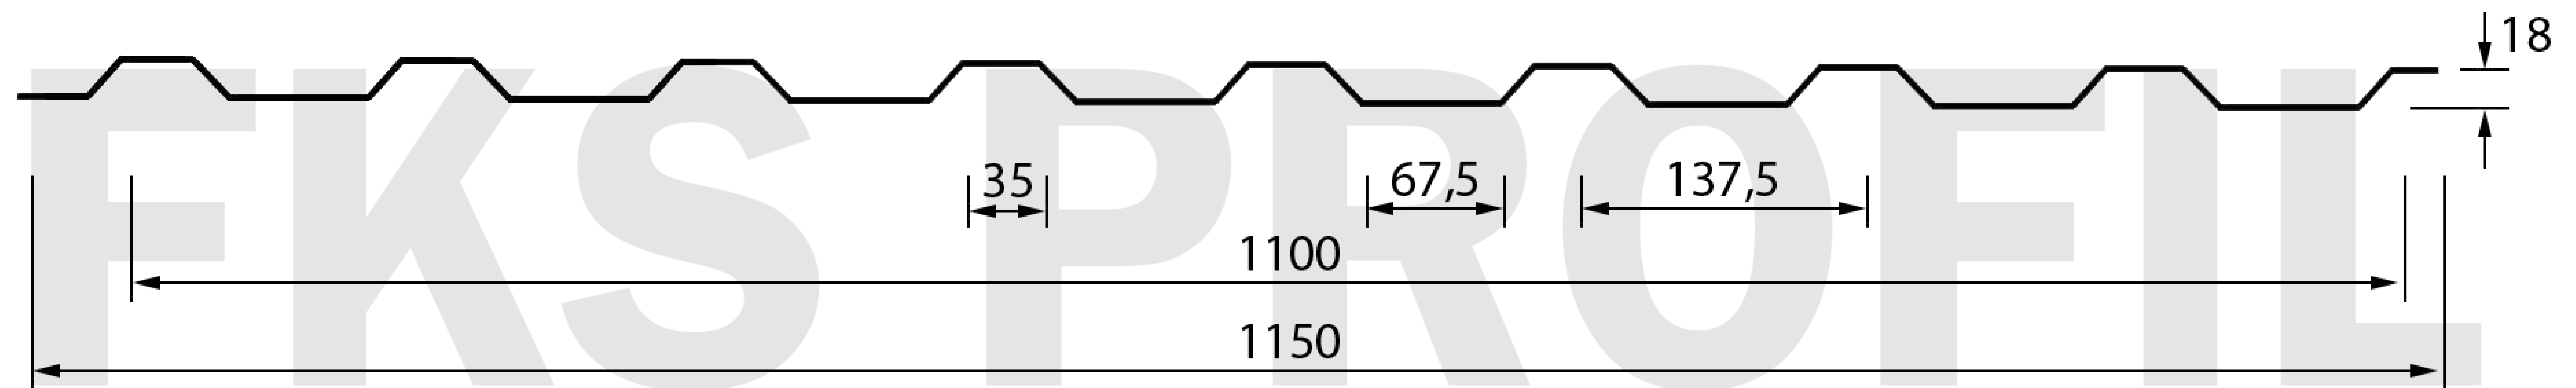

109456. Москва, 4-й Вешняковский пр. д.1, корп. 1
 Телефон +7(495) 374-74-12
 Email: ceo@fks-group.com | www.profnastil.org



Тип профиля	Толщина материала, мм	Площадь сечения А, см ²	Масса 1 м, кг	Справочная величина на 1 м ширины			Масса 1 м ² , кг	Ширина заготовки, мм
				Момент инерции, I _x , см ⁴	Момент сопротивления, W _{x1} , см ³	Момент сопротивления, W _{x2} , см ³		
С20х1100	0,40	5,00	4,40	2,60	3,06	2,16	4,00	1250
	0,45	5,60	4,90	2,86	3,81	2,72	4,45	
	0,50	6,25	5,40	3,57	4,06	2,92	4,91	
	0,55	6,90	5,90	3,96	4,61	3,30	5,36	
	0,60	7,50	6,40	4,29	5,15	3,71	5,82	
	0,65	8,13	6,90	4,68	5,94	3,96	6,27	
	0,70	8,80	7,40	4,90	6,42	4,66	6,73	
	0,80	10,00	8,40	5,60	7,43	5,35	7,64	