


Профнастил: Н114-600

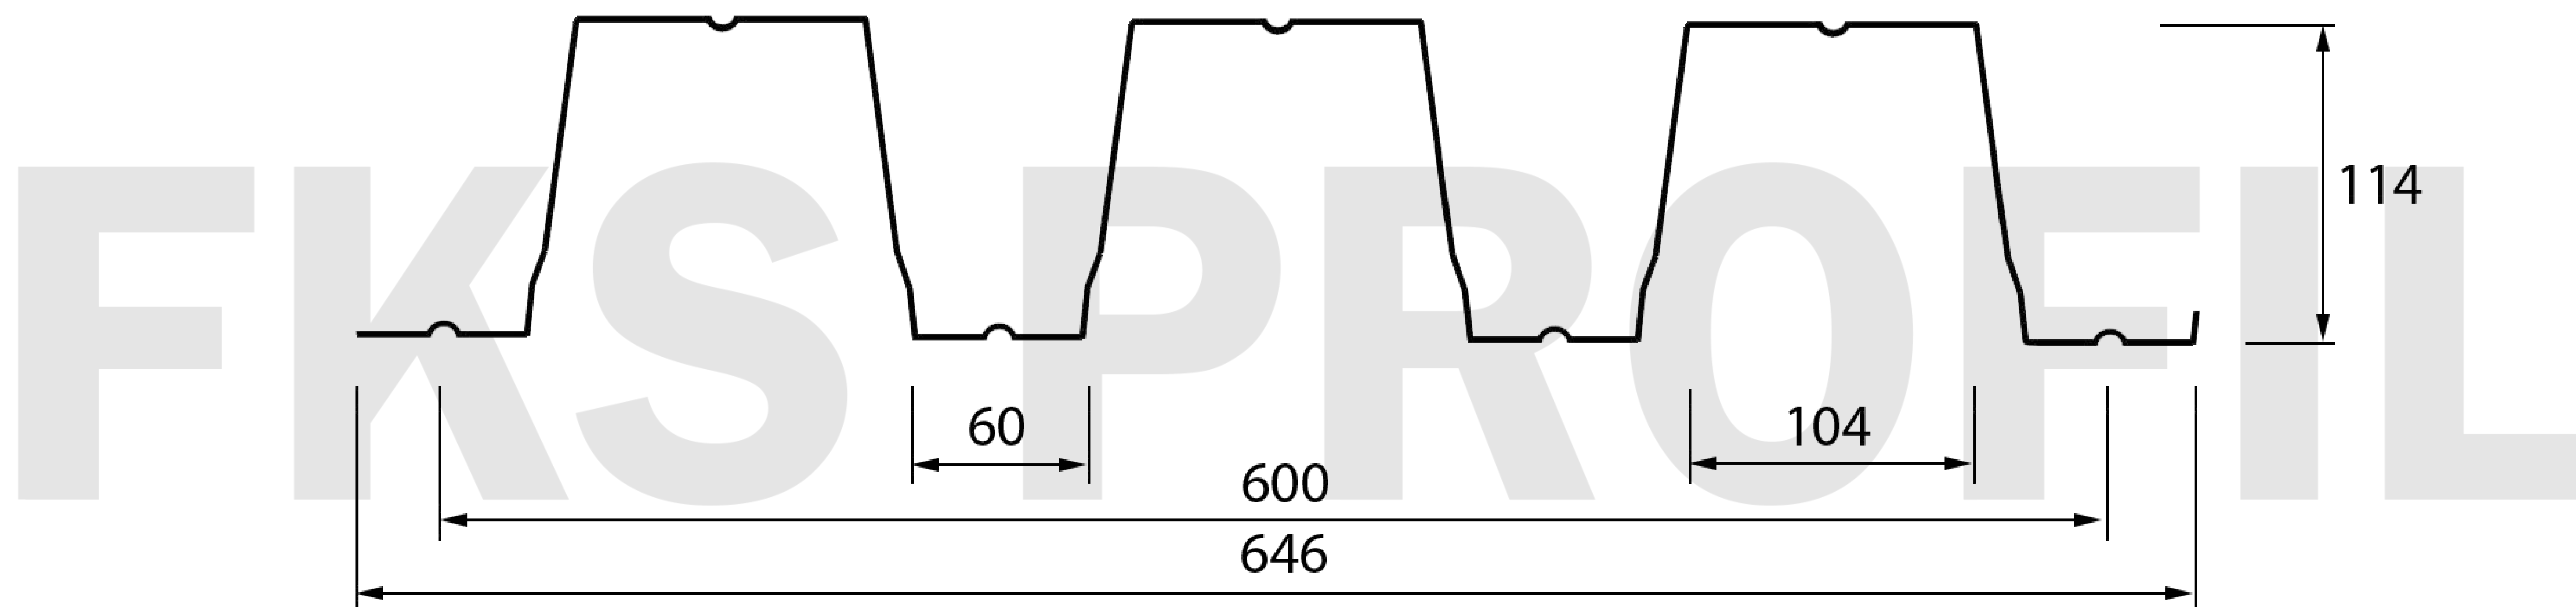

109456. Москва, 4-й Вешняковский пр. д.1, корп. 1
 Телефон +7(495) 374-74-12
 Email: ceo@fks-group.com | www.profnastil.org



Тип профиля	Толщина материала, мм	Площадь сечения А, см ²	Масса 1 м, кг	Справочная величина на 1 м ширины*			Масса 1 м ² , кг	Ширина заготовки, мм
				Момент инерции, I _x , см ⁴	Момент сопротивления, W _{x1} , см ³	Момент сопротивления, W _{x2} , см ³		
Н114х600	0,7	9,8	8,3	260,1	49,1	41,1	11,07	1400
	0,8	11,2	9,4	294,8	55,8	46,3	12,53	
	0,9	12,6	10,5	337,6	63	53,5	14,00	
	1	14	11,7	376,4	69,8	59,6	15,60	
	1,2	16,8	13,8	454,3	83,7	72,2	18,40	